


CENTRÁL SZÍNHÁZ - KISSZINPAD

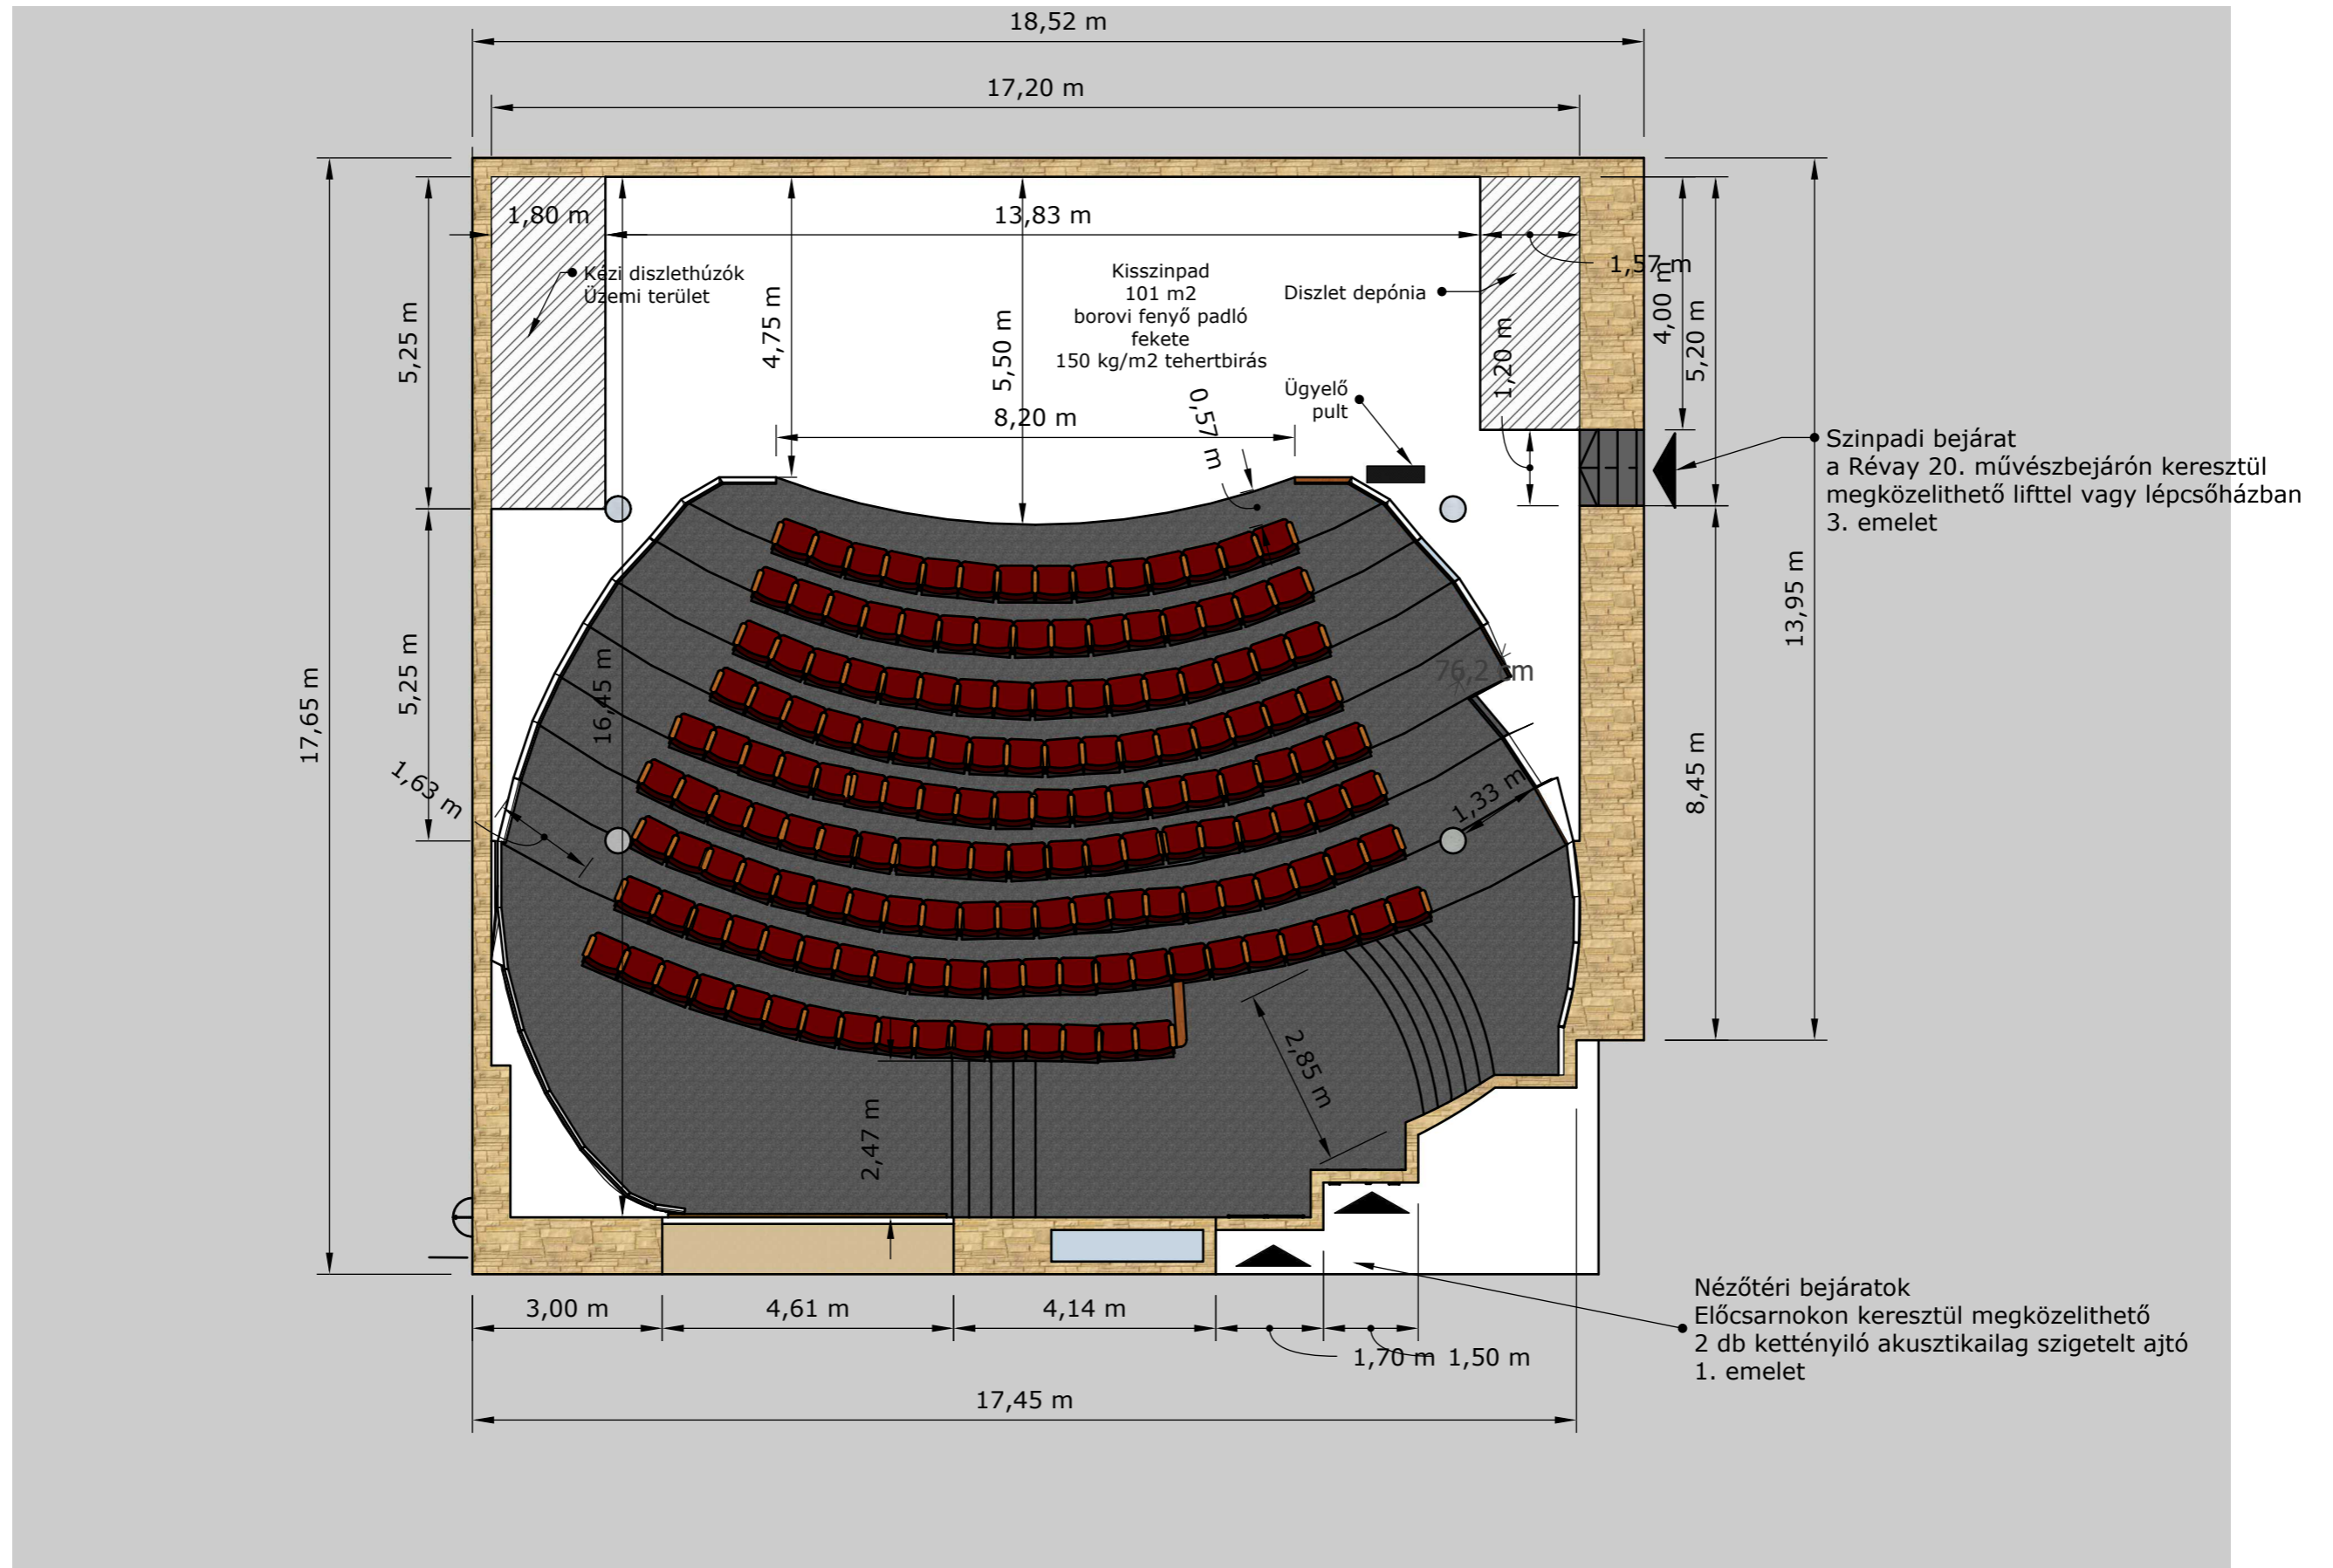

Alaprajz



M=1:100

Barkovics Z.